



SELGUA

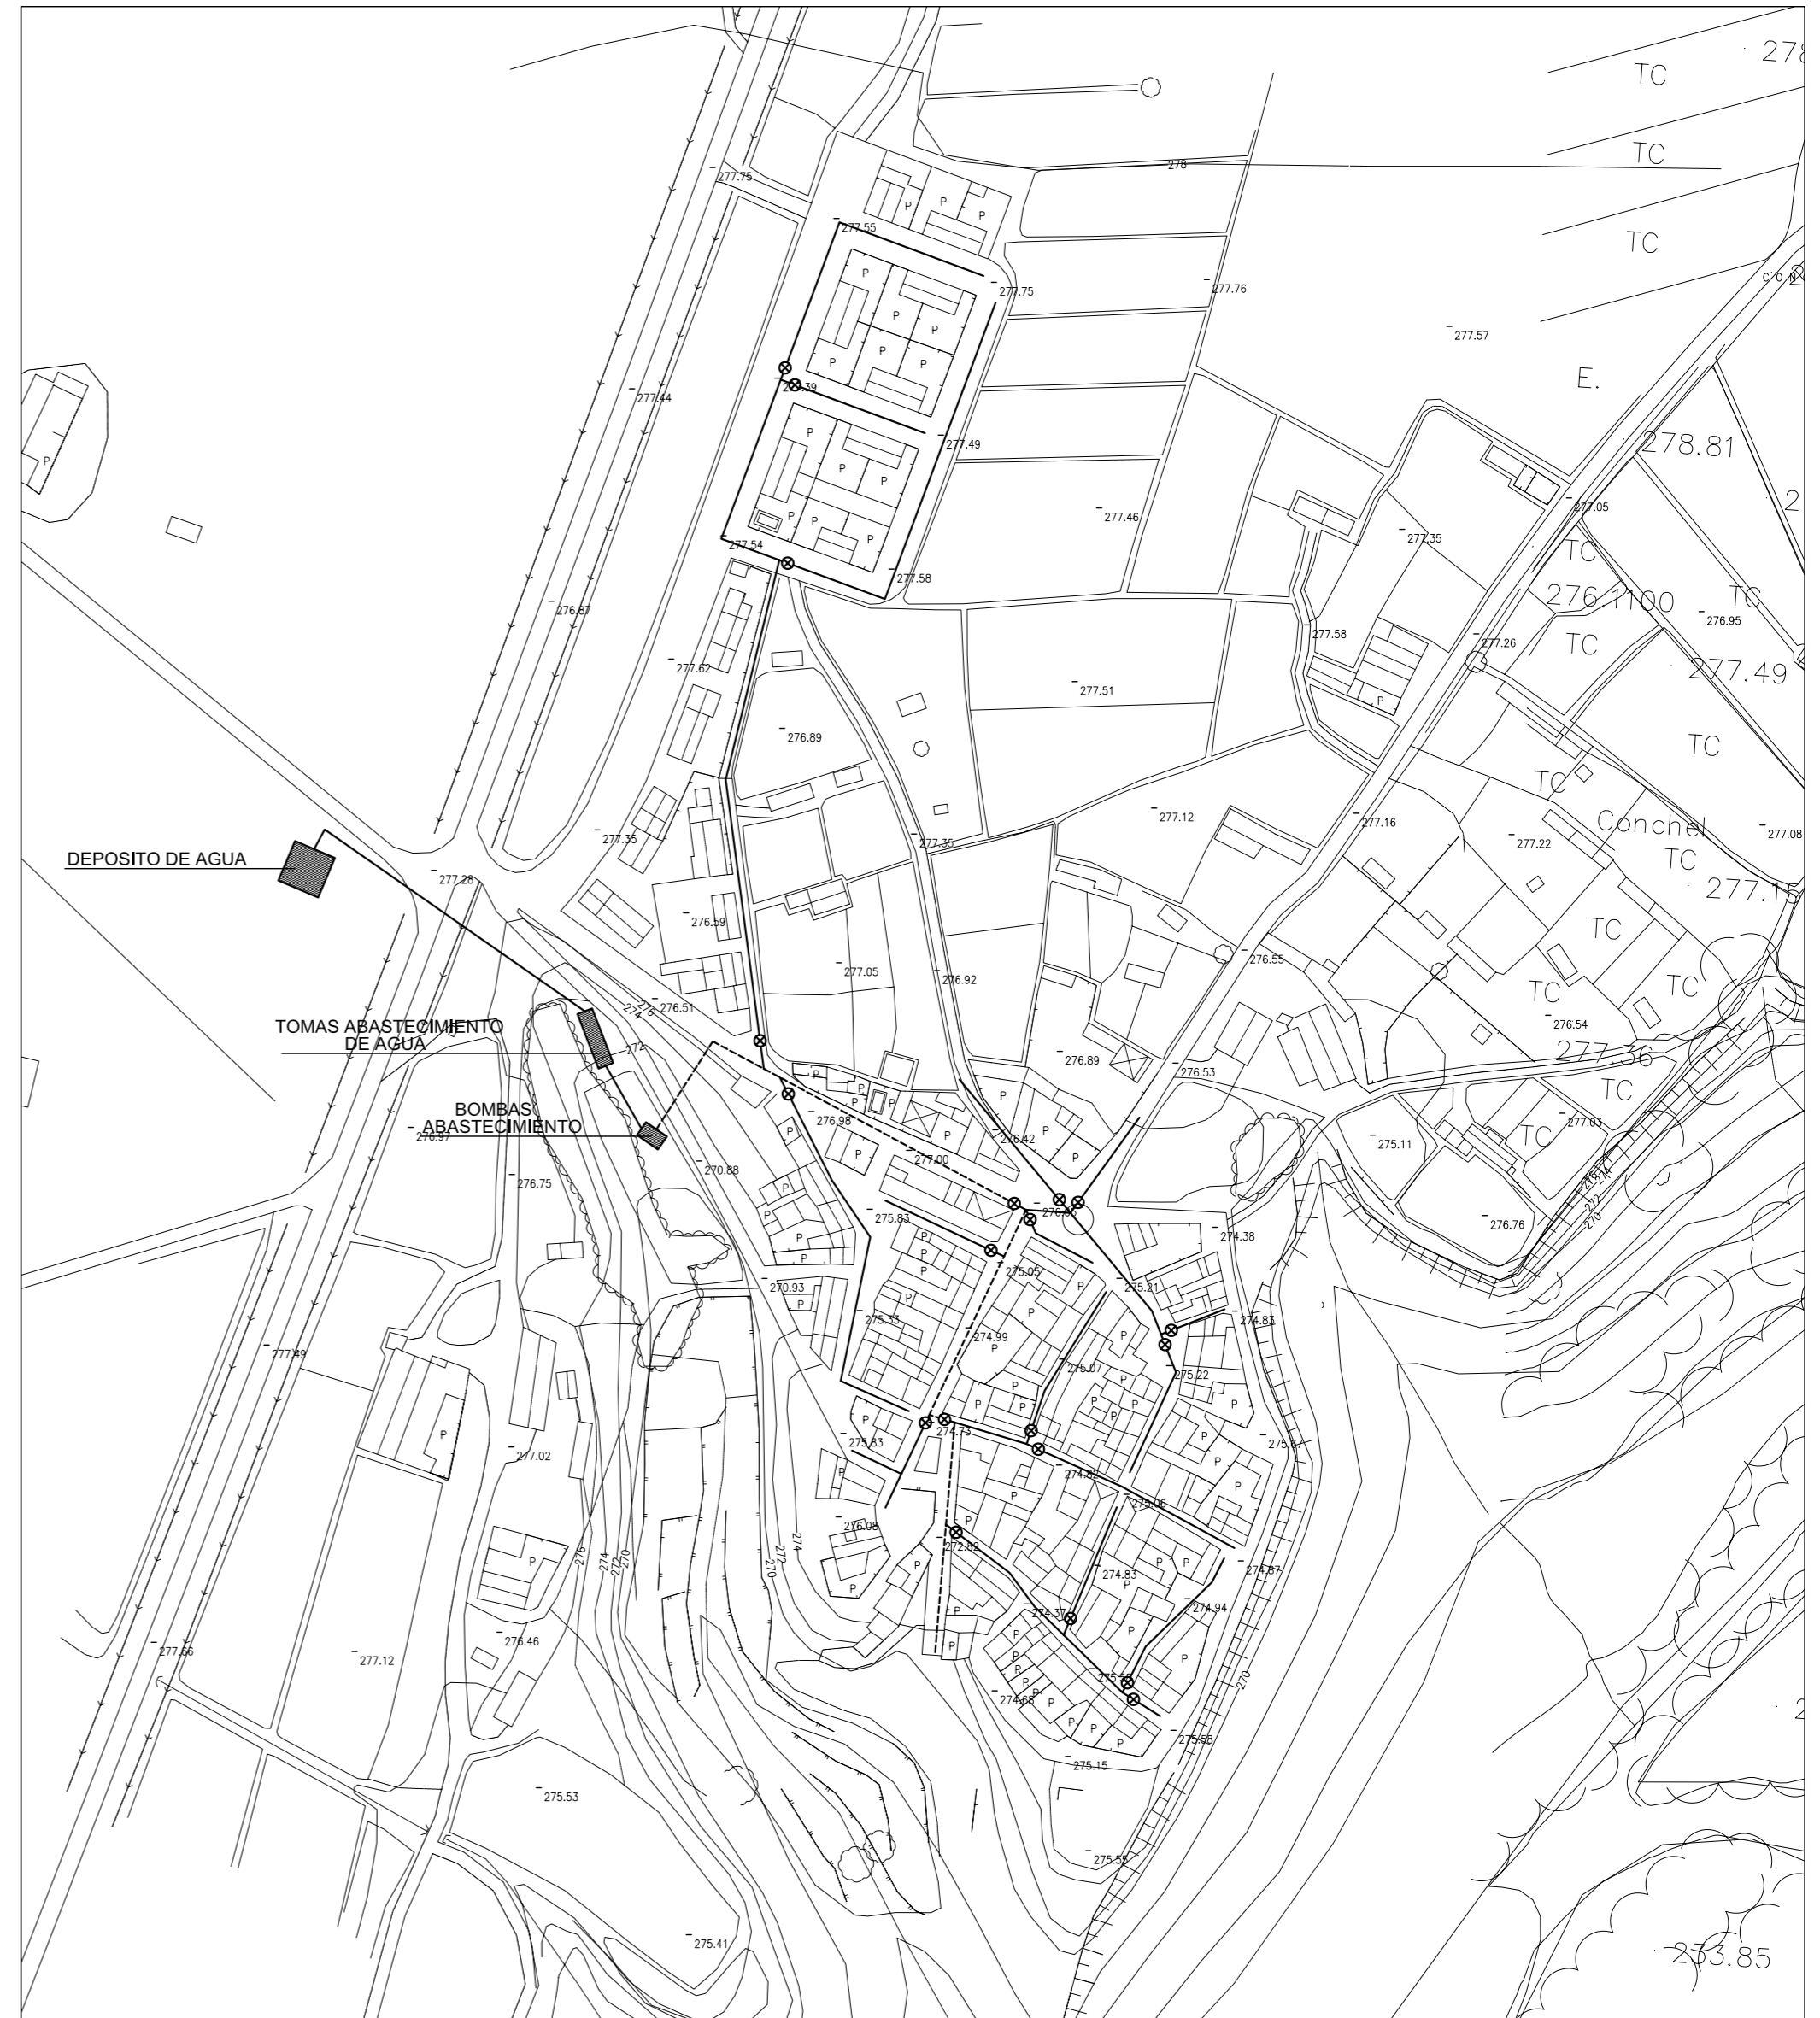

CONCHEL

- CONDUCCION PRINCIPAL
- RAMALES
- ⊗ VALVULA DE COMPUERTA

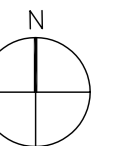

INFRAESTRUCTURAS  
ABASTECIMIENTO - SELGUA Y CONCHEL

P.G.O.U. DE MONZON (TEXTO REFUNDIDO)

